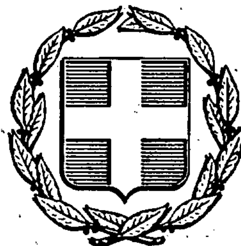


ΕΦΗΜΕΡΙΣ ΤΗΣ ΚΥΒΕΡΝΗΣΕΩΣ
ΤΗΣ ΕΛΛΗΝΙΚΗΣ ΔΗΜΟΚΡΑΤΙΑΣ

ΑΘΗΝΑ 29 ΙΑΝΟΥΑΡΙΟΥ 1988	ΤΕΥΧΟΣ ΤΕΤΑΡΤΟ	ΑΡΙΘΜΟΣ ΦΥΛΛΟΥ 65

ΠΕΡΙΕΧΟΜΕΝΑ

ΑΠΑΛΛΟΤΡΙΩΣΕΙΣ
ΑΠΟΦΑΣΕΙΣ

Αριθ. Π. 441/38 (1)

Συμπλήρωση της Π. 4740/1281/27.7.87 κοινής υπουργικής απόφασης.

ΟΙ ΥΠΟΥΡΓΟΙ
ΑΝΑΠΛ. ΟΙΚΟΝΟΜΙΚΩΝ ΚΑΙ
ΕΘΝΙΚΗΣ ΠΑΙΔΕΙΑΣ ΚΑΙ ΘΡΗΣΚΕΥΜΑΤΩΝ

Έχοντας υπόψη:

1. Τις διατάξεις του Ν. Δ/τος 797/1971 «περί αναγκαστικών απαλλοτριώσεων» σε συνδυασμό με τις διατάξεις του Β. Δ/τος 139/1971 «περί της αρμοδιότητος των Νομαρχών προς κήρυξιν αναγκαστικών τινων απαλλοτριώσεων».

2. Την Π. 4740/1281/27.7.87 (ΦΕΚ 732/87 τ.Δ') κοινή υπουργική απόφαση, με την οποία κηρύχθηκε αναγκαστική απαλλοτρίωση για την ανέγερση διδακτηρίου του 69ου Δημοτικού Σχολείου Αθήνας.

3. Την Η/1022/16.2.87 κοινή απόφαση του Πρωθυπουργού και του Υπουργού Εθνικής Παιδείας και Θρησκευμάτων (ΦΕΚ 84/1987 τ.Β'), σχετικά με τις αρμοδιότητες του Υφυπουργού Εθνικής Παιδείας και Θρησκευμάτων.

4. Την Υ. 1362/Α/5.10.87 (ΦΕΚ 535/5.10.87 τ.Β') απόφαση του Πρωθυπουργού, σχετικά με καθορισμό αρμοδιοτήτων του Αν. Υπουργού Οικονομικών Γ. Πέτσου, αποφασίζουμε:

Συμπληρώνουμε την Π. 4740/1281/27.7.87 κοινή υπουργική απόφαση (ΦΕΚ 732/87 τ.Δ') και ορίζουμε ότι: α) η έκταση που απαλλοτριώθηκε με την απόφαση αυτή φαίνεται με κλίμακα 1:200 και στοιχεία Α, Β, Γ, Δ, Ε, Ζ, Η, Θ, Ι, Κ, Λ, Α στο κτηματολογικό διάγραμμα που μνημονεύεται στην εν λόγω απόφαση και

β) Η απαλλοτρίωση κηρύσσεται υπέρ και με δαπάνη του Οργανισμού Σχολικών Κτιρίων.

Η απόφαση αυτή να δημοσιευθεί στην Εφημερίδα της Κυβερνήσεως.

Αθήνα, 20 Ιανουαρίου 1988

ΟΙ ΥΠΟΥΡΓΟΙ

ΑΝΑΠΛ. ΟΙΚΟΝΟΜΙΚΩΝ	ΥΦΥΠΟΥΡΓΟΣ ΕΘΝ. ΠΑΙΔΕΙΑΣ & ΘΡΗΣΚ/ΤΩΝ
Γ. ΠΕΤΣΟΣ	**ΓΙΑΝ. ΚΩΝΣΤΑΝΤΙΝΙΔΗΣ**

Αριθ. 937 (2)

Απαλλοτρίωση αγραμπελώνα στην Κοινότητα Καρτεράδου, Θήρας Ν. Κυκλάδων.

Ο ΠΡΟΕΔΡΟΣ ΤΗΣ ΚΟΙΝΟΤΗΤΑΣ
ΚΑΡΤΕΡΑΔΟΥ ΘΗΡΑΣ

Με την 69/87 απόφαση του Κοινοτικού Συμβουλίου Καρτεράδου Θήρας, αποφασίστηκε απαλλοτρίωση, υπέρ της Κοινότητας, αγραμπελώνα εκτάσεως 6.939,97 τ.μ. ο οποίος ανήκει στην Καθολική Επισκοπή Θήρας και βρίσκεται εντός της διοικητικής περιοχής της Κοινότητας και συγκεκριμένα στη θέση Καλύβα Χριστού και συνορεύει βόρεια με κοινοτικό δρόμο, ανατολικά με ιδιοκτησία Καθολικής Επισκοπής Θήρας, δυτικά με κοινοτικό δρόμο και νότια με κοινοτική ιδιοκτησία.

Η ανωτέρω απαλλοτρίωση αποφασίστηκε με σκοπό τη δημιουργία κοιν. σταδίου για τη νεολαία του χωριού.

Καρτεράδος, 21 Δεκεμβρίου 1987

Ο Πρόεδρος
(υπογραφή)

ΠΟΛΕΟΔΟΜΙΑ
ΑΠΟΦΑΣΕΙΣ

Αριθ. 4232 (3)

Τροποποίηση του ρυμοτομικού σχεδίου της πόλεως Αλιάτρου μεταξύ των Ο.Τ. 117 - 118 Ν. Βοιωτίας.

Ο ΝΟΜΑΡΧΗΣ ΒΟΙΩΤΙΑΣ

Έχοντας υπόψη:

1. Τις διατάξεις του Ν. Δ/τος της 17ης Ιουλίου 1923 όπως μεταγενέστερα τροποποιήθηκαν και συμπληρώθηκαν και ειδικότερα τα άρθρα 3 και 70.

2. Τις διατάξεις του Α.Ν. 314/1968 (ΦΕΚ 47/Α) όπως τροποποιήθηκαν και συμπληρώθηκαν 1018/71 Ν. Δ/γμα (ΦΕΚ 220/Α) και με την παρ. 3 του άρθρου 34 του Ν. 1557/85 (ΦΕΚ 210 Α).

3. Τις διατάξεις του αριθ. 183/1986 Π. Δ/τος (ΦΕΚ 70/Α) και ει-

δικότερα το άρθρο 1 παρ. α.

4. Την αριθ. 21/87 απόφαση του Δημοτικού Συμβουλίου Αλιάρτου.

5. Την αριθ. 116/9.11.87 γνωμοδότηση του Συμβουλίου Χωροταξίας, Οικισμού και Περιβάλλοντος του Ν. Βοιωτίας, αποφασίζουμε:

Άρθρο 1.

Εγκρίνεται η τροποποίηση του ρυμοτομικού σχεδίου της πόλεως Αλιάρτου μεταξύ των Ο.Τ. 117 - 118 όπως φαίνεται στο συνημμένο τοπογραφικό διάγραμμα.

Άρθρο 2.

Η ισχύς της παρούσας απόφασης αρχίζει από τη δημοσίευσή της στην Εφημερίδα της Κυβερνήσεως.

Σημείωση:

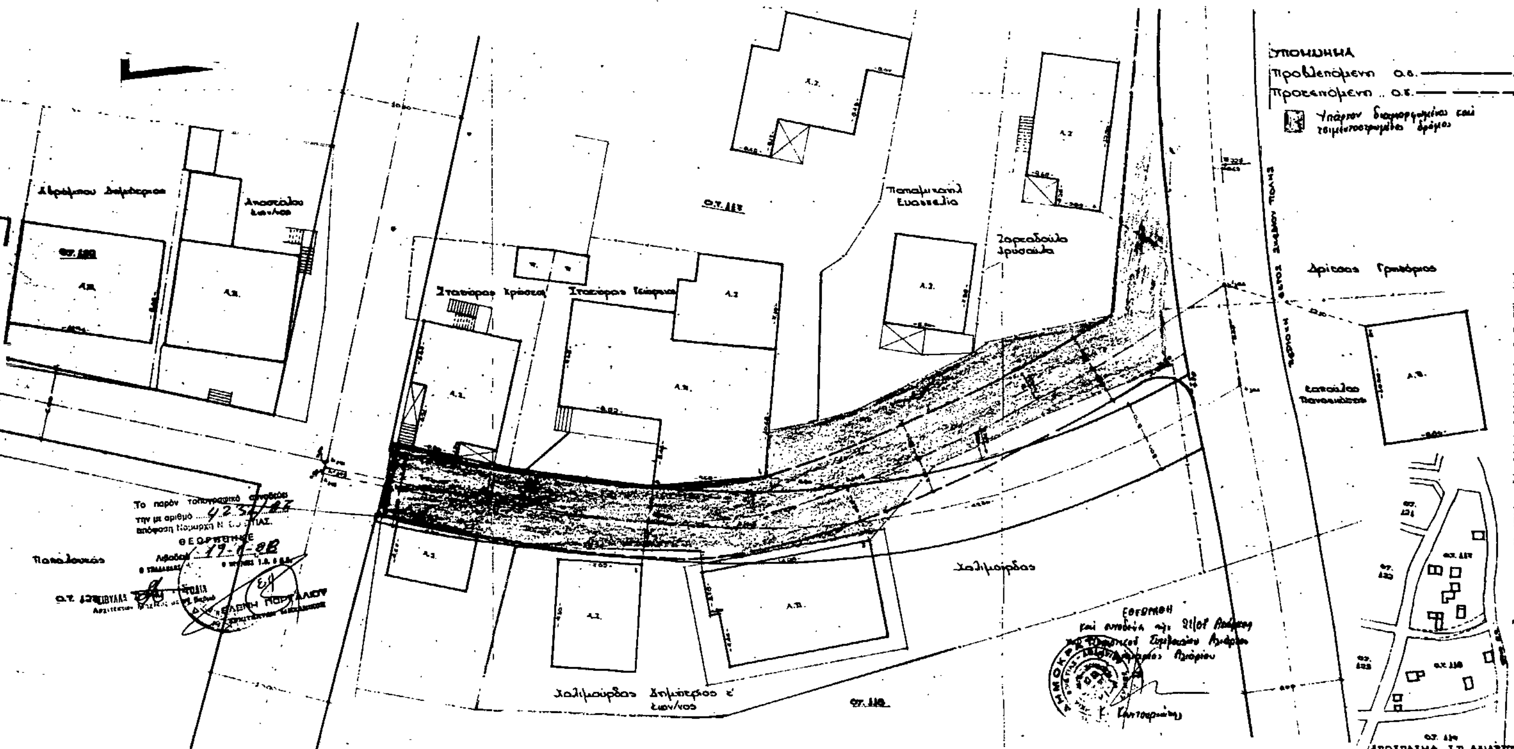
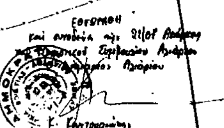
Κατά της παρούσας αποφασης επιτρέπεται η υποβολή ενστάσεω προς το Υπ. ΠΕ.ΧΩ.Δ.Ε. Δ/νση Οικισμού εντός ανατρεπτικής προθεσμίας 30 ημερών από της κοινοποιήσεως της παρούσας.

Η απόφαση αυτή να δημοσιευθεί στην Εφημερίδα της Κυβερνήσεως.

Λιβαδειά, 13 Ιανουαρίου 1988

Ο Νομάρχης

Θ. ΜΕΤΑΞΑΣ

ΑΙΤΟΥΜΕΝΗ ΤΡΟΠΟΠΟΙΗΣΗ ΣΧΕΔΙΟΥ ΠΟΛΗΣ ΑΛΙΑΡΤΟΥ ΣΤΗ ΠΡΟΒΛΕΠΟΜΕΝΗ ΑΠΟ ΤΟ Σ.Π. ΑΝΩΝΥΜΗ ΔΗΜΟΤΙΚΗ ΟΔΟ ΜΕΤΑΞΥ ΤΩΝ Ο.Τ. 117 Κ' 118 ΜΕ ΜΕΤΑΤΟΠΙΣΗ ΤΟΥ ΑΞΟΝΑ ΤΗΣ ΟΔΟΥ.

ΚΛΙΜΑΚΑ 1:200

ΥΠΟΜΝΗΜΑ

Προβλεπόμενη ο.ε. ————

Προτεινόμενη ο.ε. — — —

Υπάρχον διαμορφωμένος και τσιμεντοστρωμένος δρόμος

ΑΡΤΙΟΤΗΤΑ - ΟΙΚΟΔΟΜΗΣΙΜΟΤΗΤΑ.

(Νομαρχ. απόφ. 32127/3-5-2/72)

πρόσωπο . . . . . . 8.00 m

επιφάνεια . . . . . . 200.00 m²

ΟΡΟΙ ΔΟΜΗΣΗΣ (Τομέας Χ')

(Νομαρχ. απόφ. 32127/3-5-2/72 κ' ΓΟΚ/85)

κάλυψη 70%

συντ. δόμησης 1.8

όροφοι κ' ύψη . . . . (τα προβλεπόμενα από ... του ΓΟΚ/85)

ΕΚΘΕΣΗ ΚΑΘΟΡΙΣΜΟΥ ΤΩΝ ΠΡΟΤΕΙΝ...

Το σημείο Κ'190 βρίσκεται πάνω στην ... και ισαπέχει 0.00 m από τα σημεία Κ190 ...

Το σημείο Κ'190α απέχει : 8.00 m από το σημείο ..., 5.00 m από το α κ' 7.00 m από το σημείο ...

Το σημείο Κ194β απέχει : 6.70 m από το ..., 4.70 m από το δ κ' 9.70 m από το σημείο ...

Το σημείο Κ'194 απέχει : 11.80 m από το σημείο ε, 12.10 m από το ζ κ' 8.45 m από το σημείο Κ194.

Οι προτεινόμενες ο.κ. (=ρ.κ.) ισαπέχουν από τον άξονα Κ'190 - Κ'190α - Κ194β - Κ'194 8.00 m.

Τα σημεία α,β,γ,δ,ε και ζ είναι κορυφές υπαρχόντων κτισμάτων, τα δε σημεία Κ190, Κ194, Κ190α κ' Κ194β βρίσκονται στο έδαφος από την εφαρμογή του σχεδίου πόλης Αλιάρτου.

Αλίαρτος 2 Φεβρουαρίου 19..

- Ο ΜΗΧΑΝΙΚΟΣ -

Α. Πακιωτάκης

Αριθ. 3264 (4)

Έγκριση του ρυμοτομικού σχεδίου συνοικισμού Κοκκιναριά Ν. Κοζάνης.

Ο ΝΟΜΑΡΧΗΣ ΚΟΖΑΝΗΣ

Έχοντας υπόψη:

1) Το Β.Δ. της 17.7.1923 για τα σχέδια πόλεων.

2) Το Π.Δ. 1018/1.1.1971 και τον Α.Ν. 314/1968 για τις αρμοδιότητες των Νομαρχών σε θέματα εγκρίσεως ή τροποποιήσεως σχεδίου πόλεων.

3) Τα Β.Δ. 712/70, 677/71 και 198/72 για τη διοικητική αποκέντρωση όπως ισχύουν σήμερα.

4) Τη 19/1-8/β/9.9.1971 κοινή απόφαση των Υπουργών Προεδρίας Κυβερνήσεως και Εσωτερικών για την οργάνωση των Νομαρχιών.

5) Το Ν. 8/9.6.73 περί ΓΟΚ όπως τροποποιήθηκε με το Ν. 1577/85 «περί ΓΟΚ».

6) Το Ν. 1337/83 και ειδικότερα το άρθρο 38 παρ. 1 αυτού.

7) Το Ν. 1032/80 για τη σύσταση του ΥΧΟΠ.

8) Το Π.Δ. της 2-4/14.5.1985 (ΦΕΚ 225 Δ') για τη μεταβίβαση αρμοδιοτήτων στους Νομάρχες για εγκρίσεις και τροποποιήσεις κ.λπ. ρυμοτομικών σχεδίων.

Έχοντας ιδεί:

α) Τις 24/87 και 28/87 Αποφάσεις του Κοινοτικού Συμβουλίου Σχήτη για το συνοικισμό «Κοκκιναρά».

β) Την από 24.9.87 εισήγηση του Τμήματος Πολεοδομίας και ΠΕ της Νομαρχίας μας για την έγκριση του ρυμοτομικού σχεδίου του συνοικισμού «Κοκκιναρά».

γ) Τη γνωμοδότηση του Συμβουλίου ΠΕΧΩΔΕ της Νομαρχίας μας που διατυπώθηκε αντίστοιχα στο 2ο θέμα της 23ης συνεδρίασης της 24.9.87

Και επειδή: Με την υπόψη τροποποίηση προβλέπονται κοινόχρηστες εκτάσεις και διαθέσιμα προοριζόμενα για κοινωφελείς σκοπούς, αποφασίζουμε:

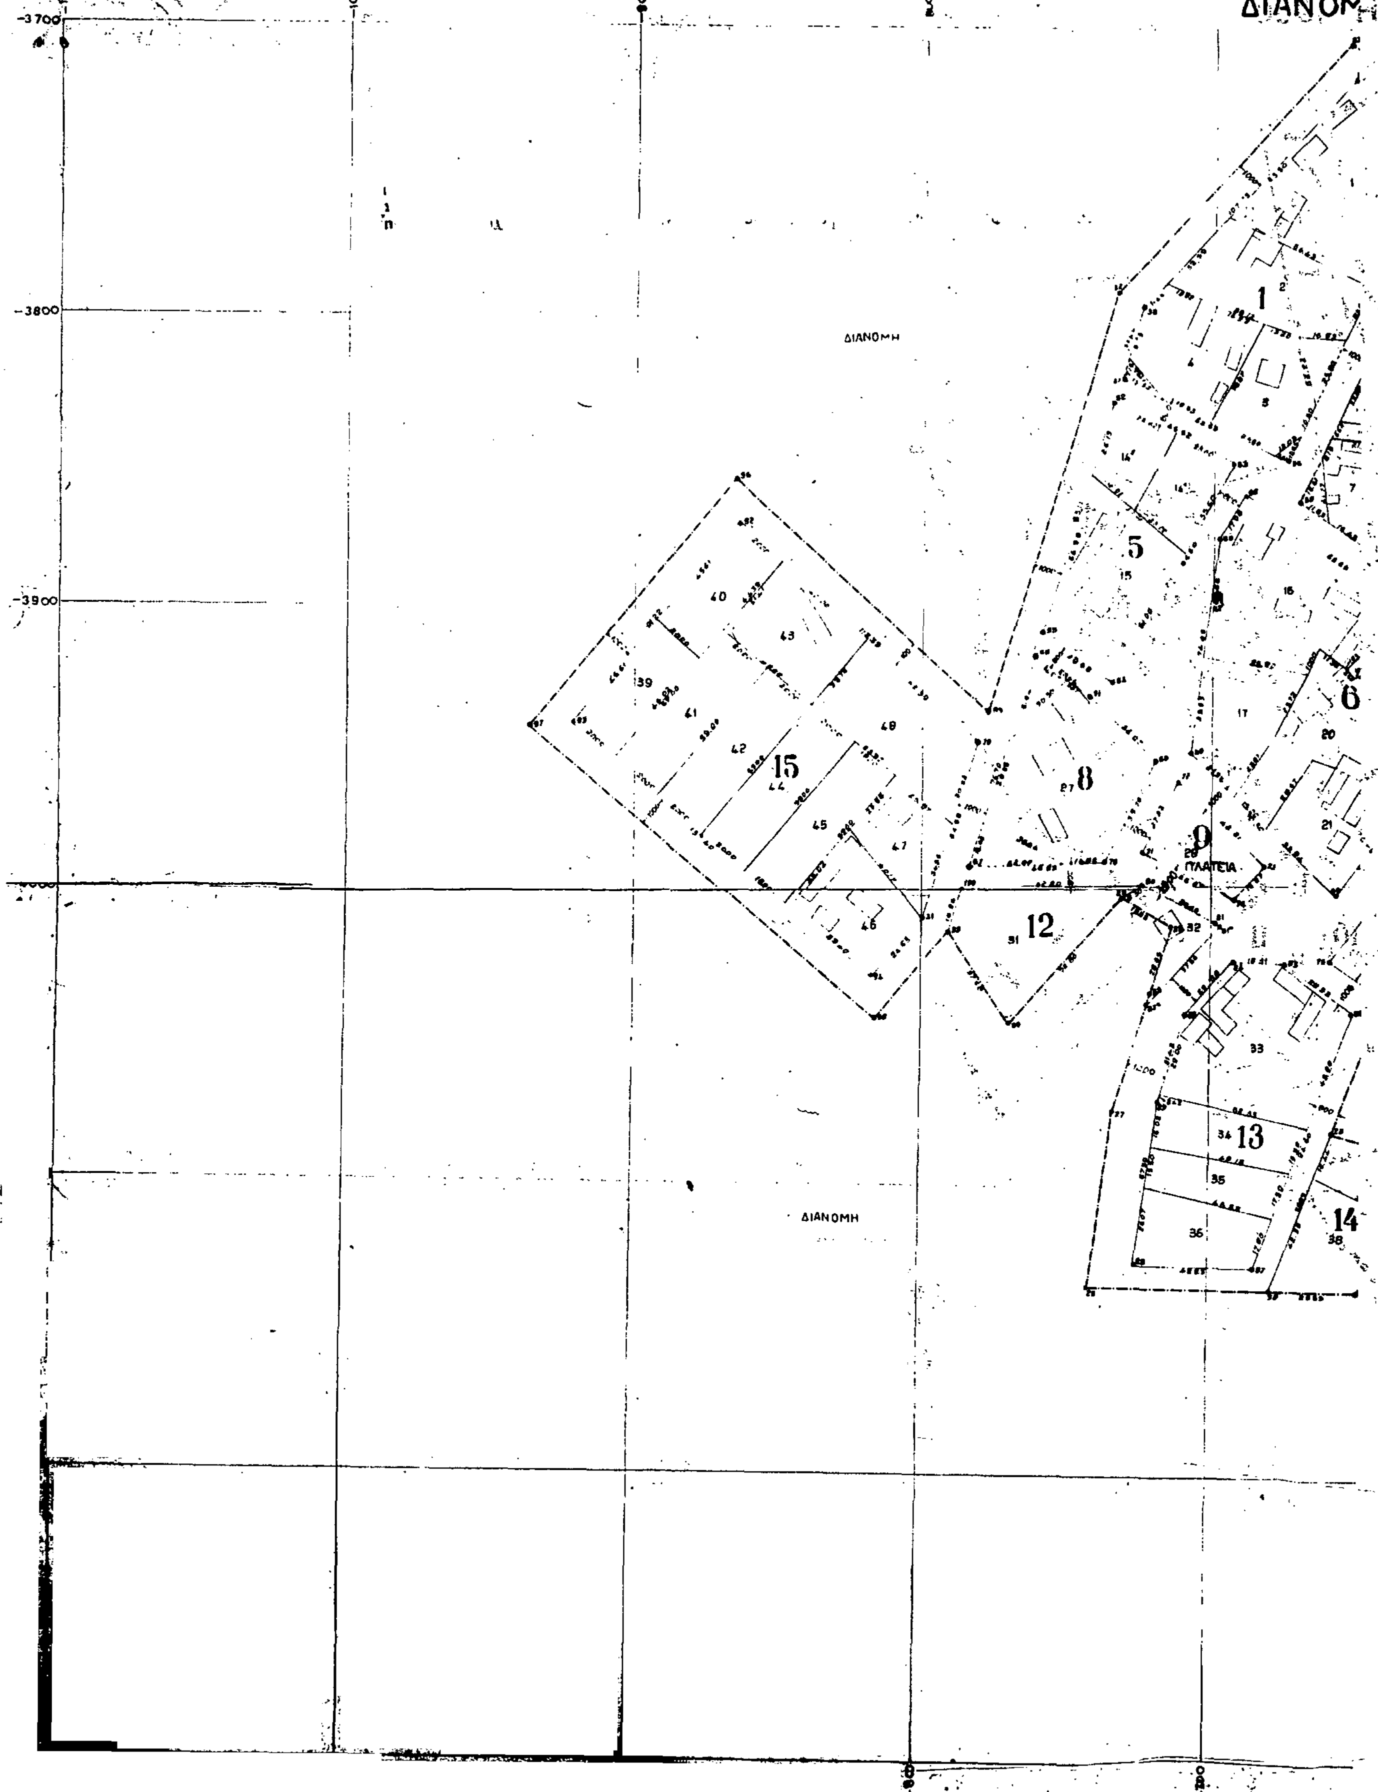
Εγκρίνουμε το ρυμοτομικό σχέδιο του συνοικισμού «Κοκκιναρά» Ν. Κοζάνης όπως απεικονίζεται στα σχετικά διαγράμματα Τοπογραφικής Υπηρεσίας της Νομαρχίας Κοζάνης θεωρημένα από 17.2.87 και υπογεγραμμένα από την ΕΟΔ ΚΟΖΑΝΗΣ με ημερομηνία 15.11.1985 διανομής 1980 και θεωρήθηκε από το Τμήμα Πολεοδομίας και ΠΕ Ν. Κοζάνης και αποτελεί αναπόσπαστο τμήμα της απόφασης αυτής.

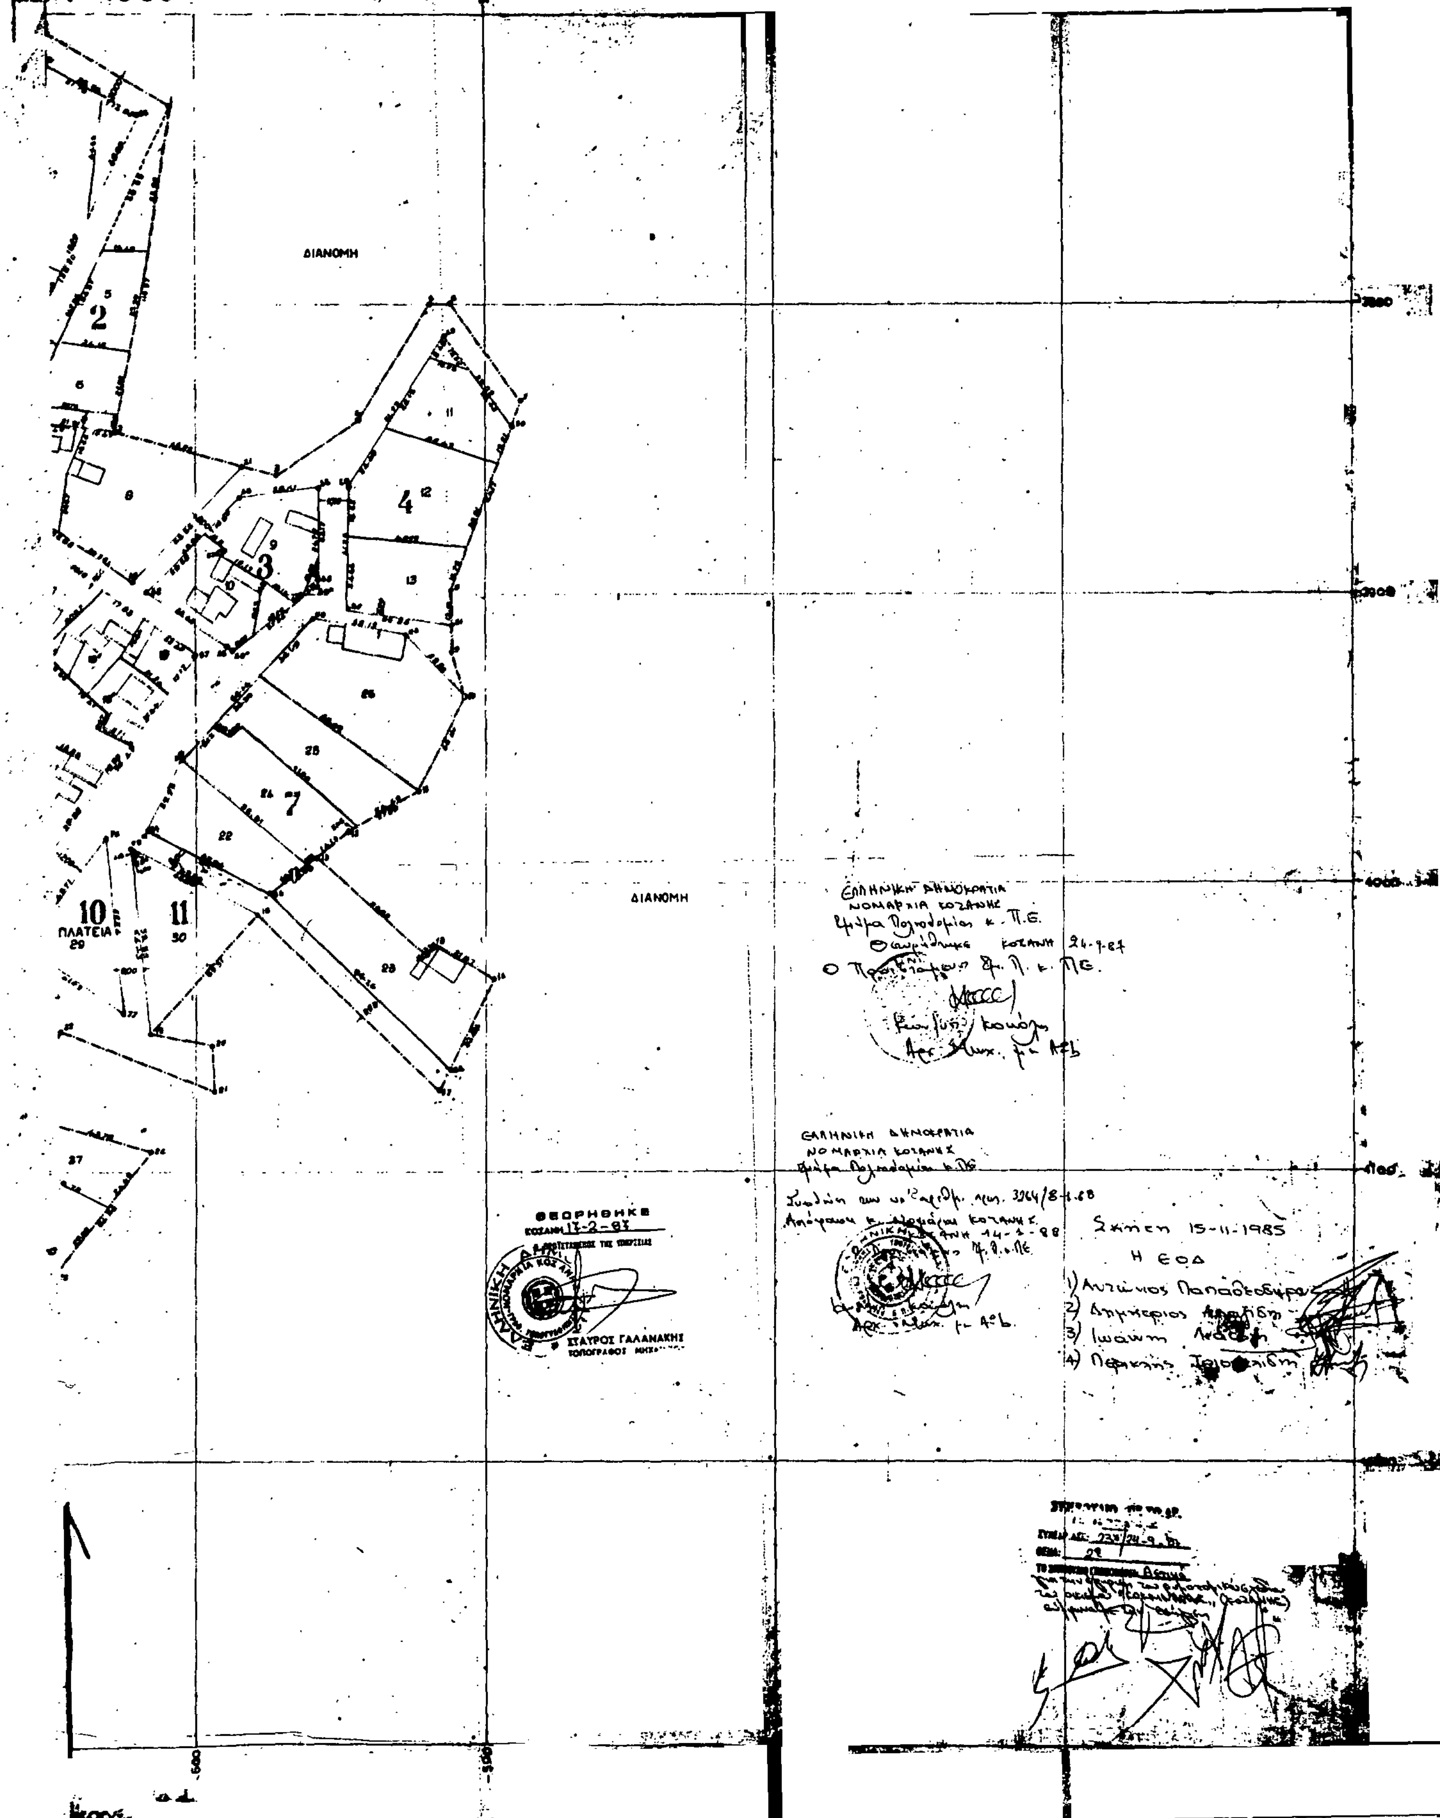
Η απόφαση αυτή να δημοσιευθεί στην Εφημερίδα της Κυβερνήσεως.

Κοζάνη, 8 Ιανουαρίου 1988

Ο Νομάρχης

ΓΙΩΡΓΟΣ ΚΕΡΑΜΑΡΗΣ


ΥΠΟΥΡΓΕΙΟ ΓΕΩΡΓΙΑΣ
ΕΠΙΘΕΩΡΗΣΗ ΤΟΠΟΓΡΑΦΙΚΗΣ ΥΠΗΡΕΣΙΑΣ
ΚΕΝΤΡ. Ω. ΔΥΤ. ΜΑΚΕΔΟΝΙΑΣ
ΣΥΝΟΙΚΙΣΜΟΣ ΚΟ
ΔΙΑΝΟΜ
ΔΙΑΝΟΜΗ
ΠΛΑΤΕΙΑ
ΔΙΑΝΟΜΗ
1
5
6
8
9
12
13
14
15


ΚΚΙΝΑΡΑΣ (ΚΟΖΑΝΗΣ)
Η 1980
ΔΙΑΝΟΜΗ
ΔΙΑΝΟΜΗ
ΠΛΑΤΕΙΑ
ΘΕΩΡΗΘΗΚΕ
ΣΤΑΥΡΟΣ ΓΑΛΑΝΑΚΗΣ
ΤΟΠΟΓΡΑΦΟΣ ΜΗΧ.
ΕΛΛΗΝΙΚΗ ΔΗΜΟΚΡΑΤΙΑ
ΝΟΜΑΡΧΙΑ ΚΟΖΑΝΗΣ
ΕΛΛΗΝΙΚΗ ΔΗΜΟΚΡΑΤΙΑ
ΝΟΜΑΡΧΙΑ ΚΟΖΑΝΗΣ
Σχέση 15-11-1985
Η ΕΟΔ